

COMUNE DI MELICUCCO  
 Provincia di Reggio Calabria  
 Piano Regolatore Generale




viati-approvazioni

Progettisti:  
 De Cola Associati (ing. Bruno De Cola), viale della Libertà 41, 98121-Messina  
 dott. Giuseppe Scattarreggia, via Galvani 7, 89020-Melicucco  
 Collaboratori:  
 arch. Raffaella Campanella

Consulenti:  
 prof. arch. Pier Paolo Ballo  
 prof. arch. Francesco Cervellini

Tav. 2.5 zonizzazione  
 in conformità al parere espresso dalla Commissione Urbanistica Regionale nella seduta del 22/01/2002

Scala: 1:2.000  
 data: agosto 1998  
 aggiornamento: marzo 2002

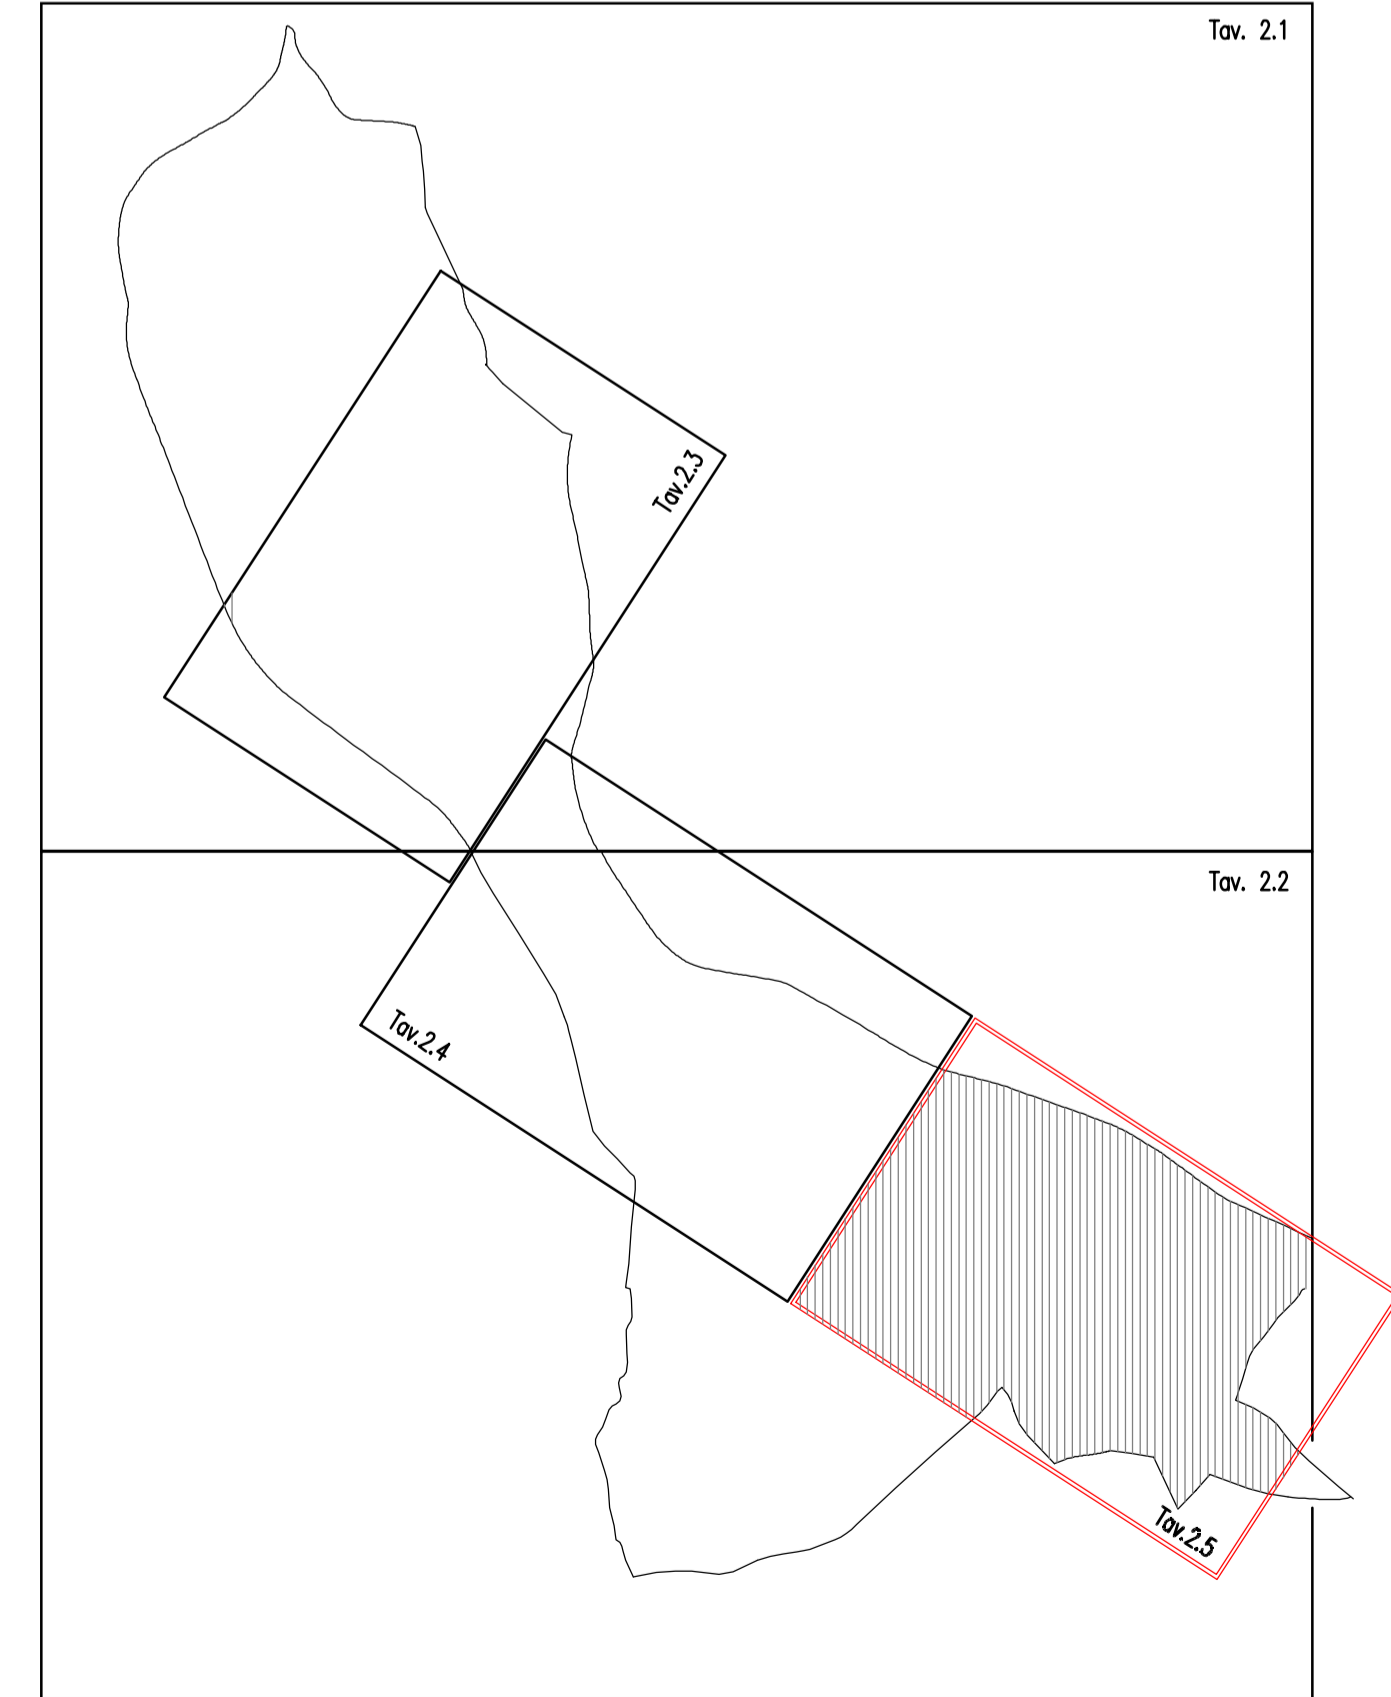

LEGENDA

- Zona omogenea A (art.33)**  
 Zona omogenea A ambito storico di conservazione e trasformazione conservativa (PaR vigente)
- Zone omogenee B (art.34)**  
 Zona omogenea B1 ambito consolidato di conservazione e trasformazione conservativa (art.35)  
 Zona omogenea B2 ambito consolidato di conservazione e trasformazione conservativa di interventi di edilizia economica e popolare (art.36)  
 Zona omogenea B3 ambito parzialmente consolidato di conservazione, trasformazione conservativa e completamento (art.37)  
 Zona omogenea B4 ambito parzialmente consolidato di conservazione, trasformazione conservativa e completamento di interventi di edilizia economica e popolare (art.38)
- Zone omogenee C (art.39)**  
 Zona omogenea C ambito di nuova edificazione residenziale - perimetro del comparto di intervento  
 aree di concentrazione volumetrica  
 aree da cedere per uso pubblico  
 tratti viari da realizzarsi a carico dei concessionari
- Zone omogenee D (art.40)**  
 Zona omogenea D1 ambito delle attrezzature industriali e artigianali esistenti (art.41)  
 D1a edifici che ricadono all'interno di ambito di rispetto (art.41)  
 Zona omogenea D2 ambito delle nuove attrezzature industriali e artigianali (art.42)  
 ambito delle attrezzature commerciali di progetto - perimetro del comparto di intervento  
 aree di concentrazione volumetrica  
 Zona omogenea D3 aree da cedere per uso pubblico  
 tratti viari da realizzarsi a carico dei concessionari  
 Zona omogenea D4 ambito delle attrezzature ricettive di progetto (art.43 bis)
- Zone omogenee E (artt.44,45,46,47,48)**  
 Zona omogenea E1 ambito agrario di salvaguardia e riqualificazione di aspetti geomorfologici e paesaggistici (art.49)  
 Zona omogenea E2 ambito agrario di tutela di aspetti geomorfologici (art.50)  
 Zona omogenea E3 ambito agrario di tutela dei corsi d'acqua principali (art.51)  
 Zona omogenea E4 ambito agrario di tutela delle colture storizzate (art.52)  
 Zona omogenea E5 ambito agrario di mantenimento e riqualificazione del paesaggio agrario (art.53)  
 Ea edifici che presentano interesse storico-architettonico (art.45)
- Zona omogenea F (art.54)**  
 Zona omogenea F1 ambito delle attrezzature private esistenti  
 Zona omogenea F2 ambito delle attrezzature pubbliche esistenti e di progetto  
 p. parcheggi  
 v. verde pubblico e attrezzato  
 a.i. attrezzature per l'istruzione  
 a.c. attrezzature collettive  
 a.g. attrezzature per l'istruzione superiore  
 m.c. mercato comunale
- Zona omogenea G (art.55)**  
 Zona omogenea G ambito "naturale" di tutela delle zone d'acqua
- Vincolo cimiteriale**  
 limite area di rispetto cimiteriale
- Attrezzature tecnologiche esistenti**

