

COMUNE DI MELICUCCO  
 Provincia di Reggio Calabria  
 Piano Regolatore Generale




Visti-approvazioni:

Progettisti:  
 De Cola Associati (ing. Bruno De Cola), via S. Maria Libera 41, 89121-Messina  
 (arch. Giuseppe Scattarreggia), via Garibaldi 7, 89100-Melicucco

Consulenti:  
 prof. arch. Pier Paolo Balbo  
 prof. arch. Francesco Cervellini

Collaboratori:  
 arch. Raffaella Campanella, arch. Rosa Marina Tornatore

Tav. 2.3	<b>zonizzazione</b> in conformità al parere espresso dalla Commissione Urbanistica Regionale nella seduta del 22/01/2002	scala: 1:2.000 data: agosto 1998 aggiornamento: marzo 2002
----------	---	--

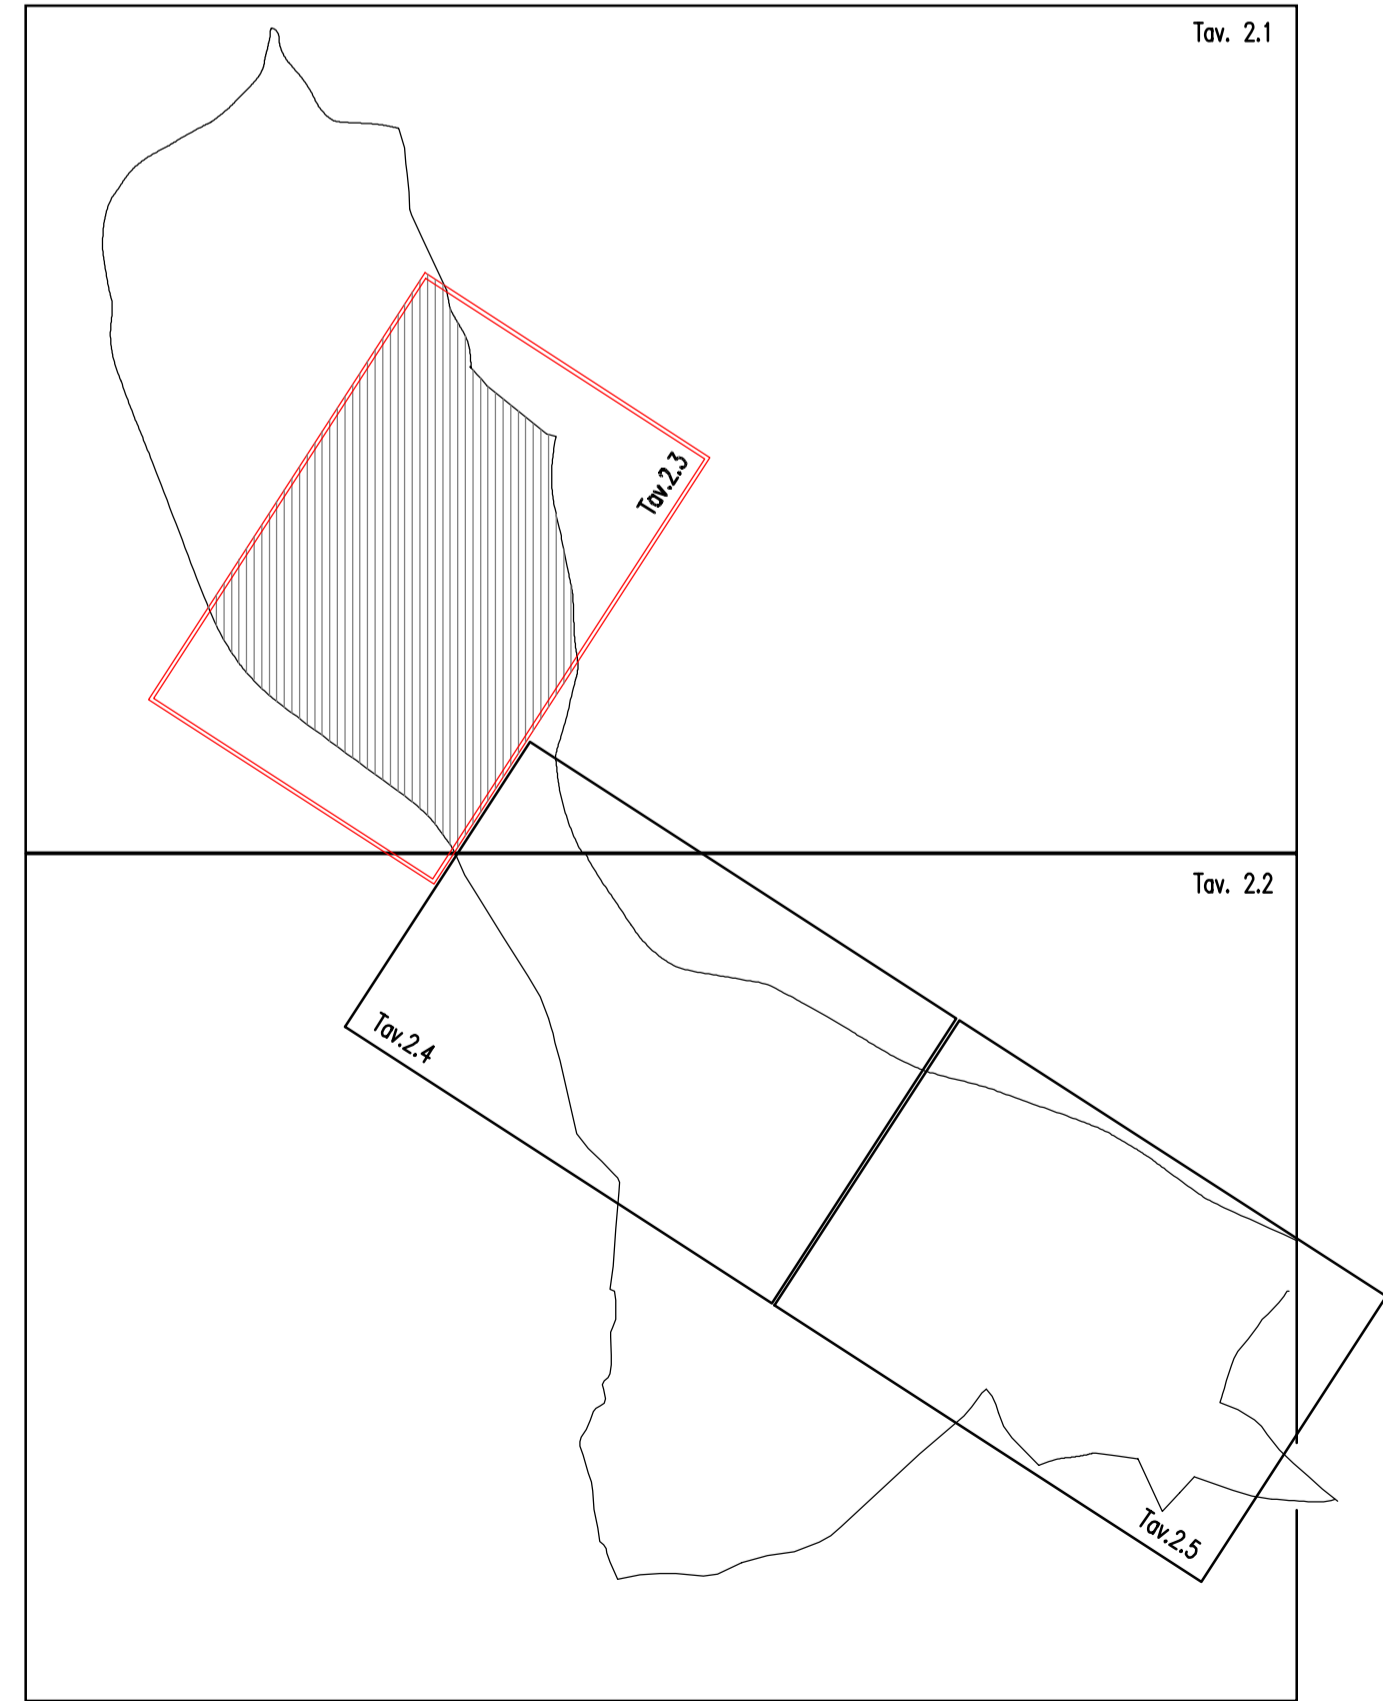

LEGENDA

- Zona omogenea A (art.33)**  
 Zona omogenea A: ambito storico di conservazione e trasformazione conservativa (PDR vigente)
- Zone omogenee B (art.34)**  
 Zona omogenea B1: ambito consolidato di conservazione e trasformazione conservativa (art.35)  
 Zona omogenea B2: ambito consolidato di conservazione e trasformazione conservativa di interventi di edilizia economica e popolare (art.36)  
 Zona omogenea B3: ambito parzialmente consolidato di conservazione, trasformazione conservativa e completamento (art.37)  
 Zona omogenea B4: ambito parzialmente consolidato di conservazione, trasformazione conservativa e completamento di interventi di edilizia economica e popolare (art.38)
- Zone omogenee C (art.39)**  
 Zona omogenea C: ambito di nuova edificazione residenziale - perimetro del comparto di intervento  
 Zone omogenea C: aree di concentrazione volumetrica  
 Zone omogenea C: aree da cedere per uso pubblico  
 Zone omogenea C: tratti viari da realizzarsi a carico dei concessionari
- Zone omogenee D (art.40)**  
 Zona omogenea D1: ambito delle attrezzature industriali e artigianali esistenti (art.41)  
 D1a: edifici che ricadono all'interno di ambito di rispetto (art.41)  
 Zona omogenea D2: ambito delle nuove attrezzature industriali e artigianali (art.42)  
 Zona omogenea D3: ambito delle attrezzature commerciali di progetto - perimetro del comparto di intervento  
 Zona omogenea D3: aree di concentrazione volumetrica  
 Zona omogenea D3: aree da cedere per uso pubblico  
 Zona omogenea D3: tratti viari da realizzarsi a carico dei concessionari  
 Zona omogenea D4: ambito delle attrezzature ricettive di progetto (art.43 bis)
- Zone omogenee E (artt.44,45,46,47,48)**  
 Zona omogenea E1: ambito agrario di salvaguardia e riqualificazione di aspetti geomorfologici e paesaggistici (art.49)  
 Zona omogenea E2: ambito agrario di tutela di aspetti geomorfologici (art.50)  
 Zona omogenea E3: ambito agrario di tutela dei corsi d'acqua principali (art.51)  
 Zona omogenea E4: ambito agrario di tutela delle colture storicizzate (art.52)  
 Zona omogenea E5: ambito agrario di mantenimento e riqualificazione del paesaggio agrario (art.53)  
 E5: edifici che presentano interesse storico-architettonico (art.45)
- Zona omogenea F (art.54)**  
 Zona omogenea F1: ambito delle attrezzature private esistenti  
 Zona omogenea F2: ambito delle attrezzature pubbliche esistenti e di progetto  
 p. parcheggi  
 v. verde pubblico e attrezzato  
 a.i. attrezzature per l'istruzione  
 a.c. attrezzature collettive  
 a.g. attrezzature per l'istruzione superiore  
 m.c. mercato comunale
- Zona omogenea G (art.55)**  
 Zona omogenea G: ambito "naturale" di tutela delle zone d'acqua
- Vincolo cimiteriale**  
 limite area di rispetto cimiteriale
- Attrezzature tecnologiche esistenti**

